


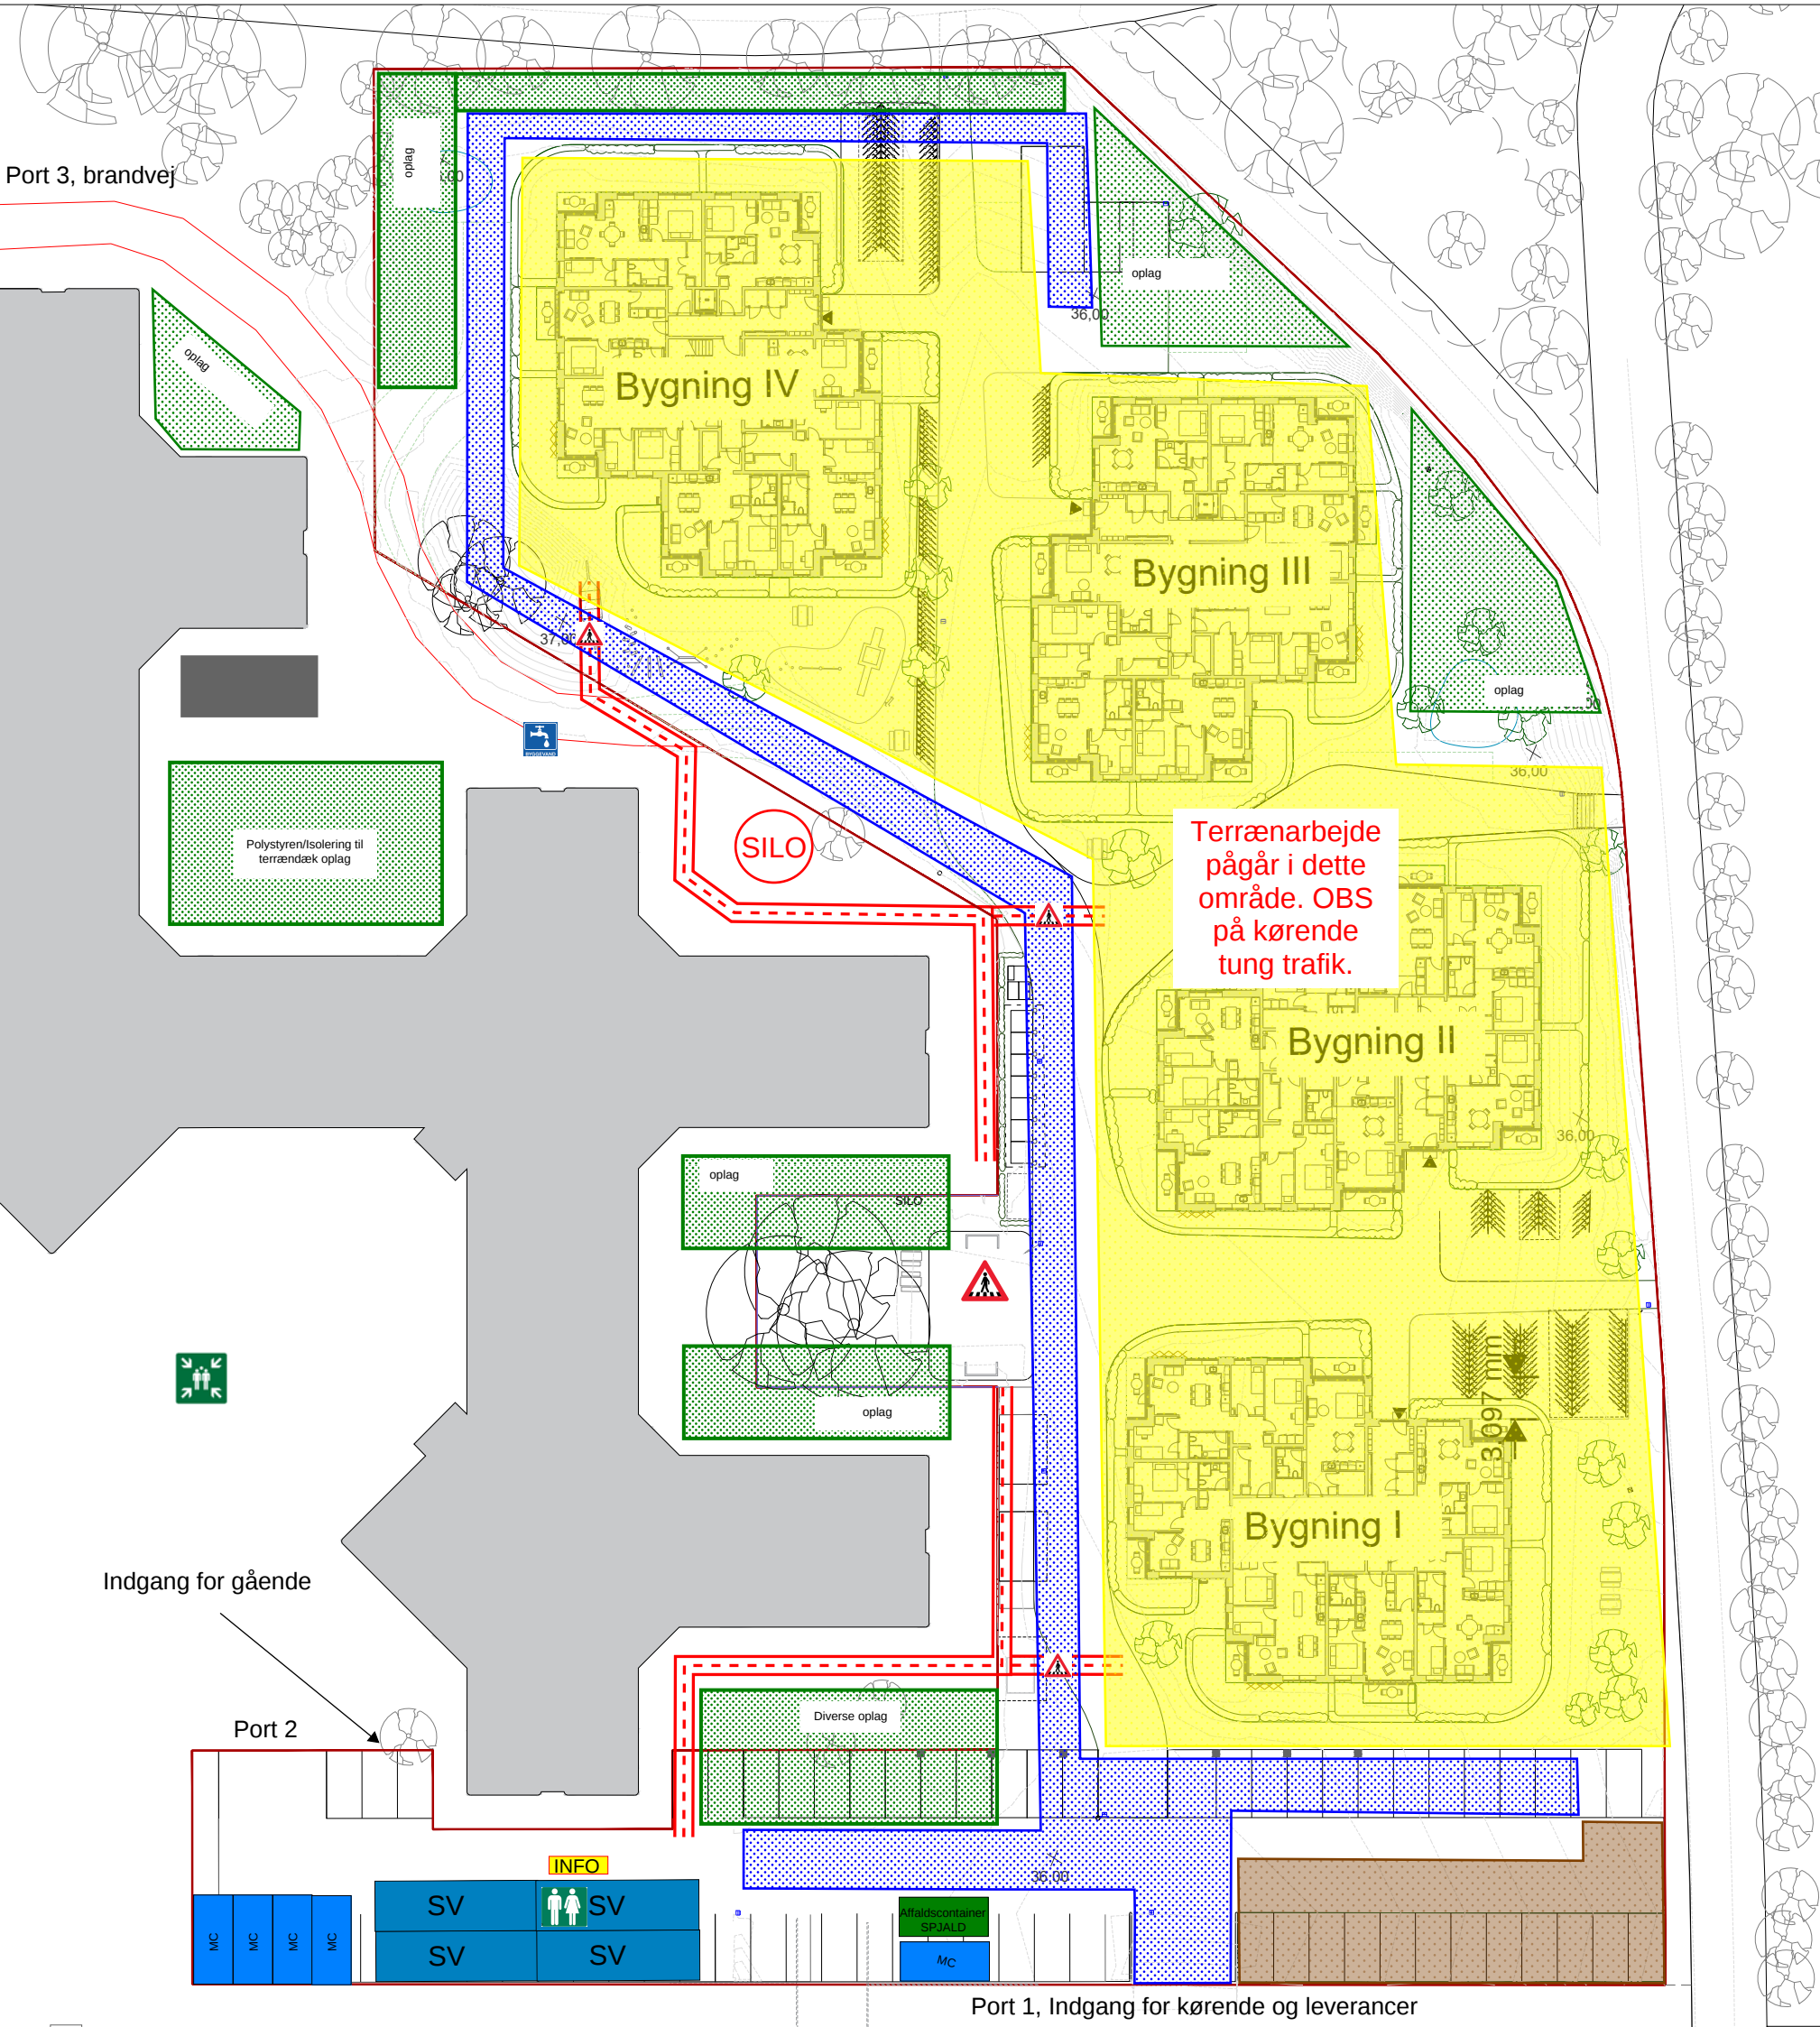

SIGNATURFORKLARING

Administrativt

- Matrikelskel
- Højdekurver af 10 cm

Terrænarbejde pågår

Kørevej

Jorddepot

Oplagsplads

SV Skurvogn

MC Materialecontainer

INFO Infotavle

Byggevand

Krydsende trafik, gående/kørende

Samlingspunkt

Gående trafik, min. 80 cm

Gældende fra uge 27 til 30

